



G

LUX  
4x4.5




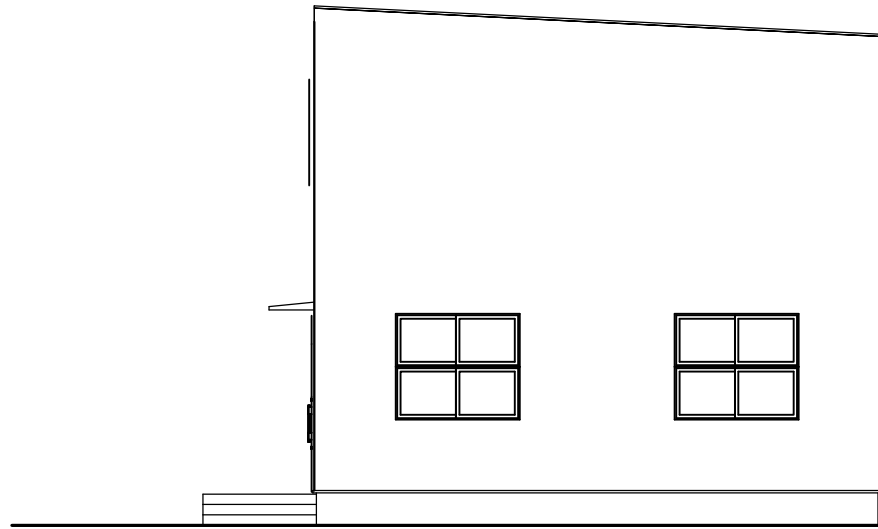


南側立面图 S=1/100

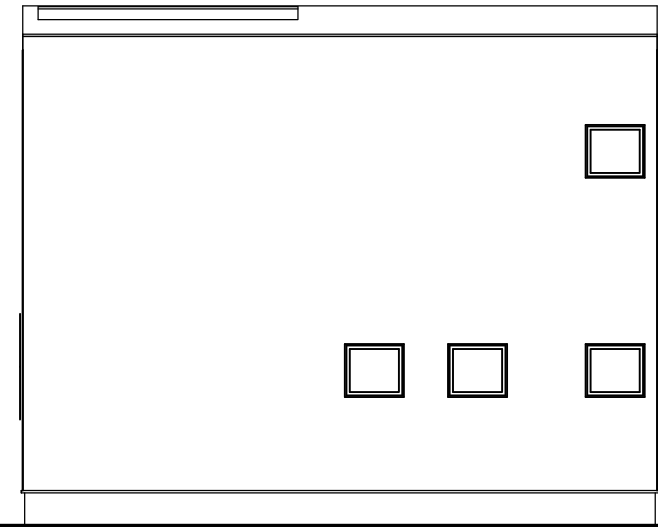


東側立面图 S=1/100

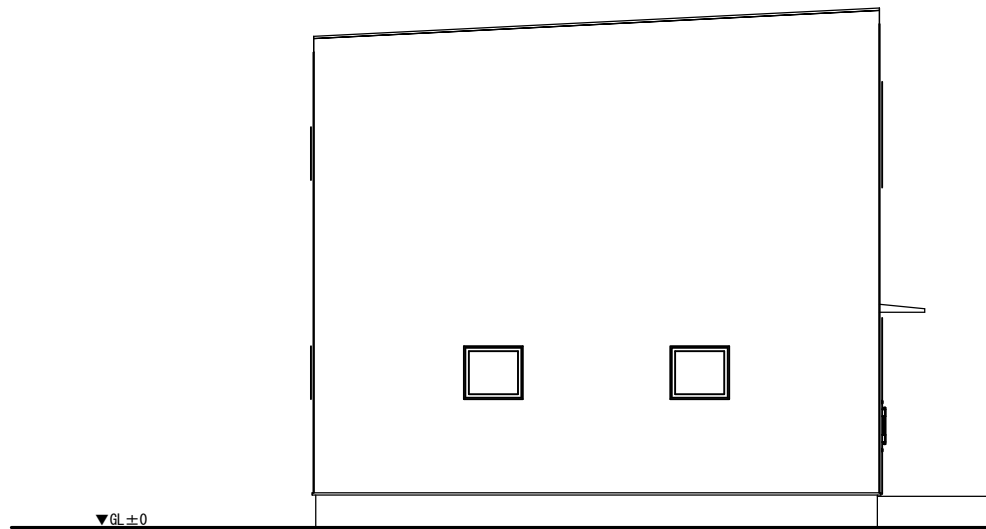

北側立面图 S=1/100

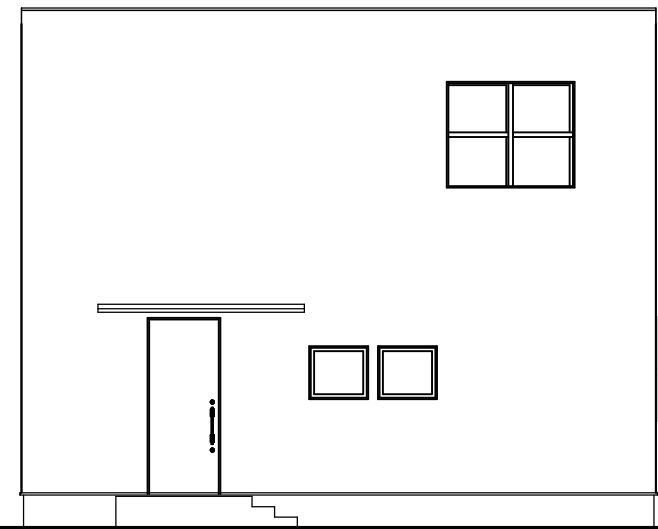


西側立面图 S=1/100

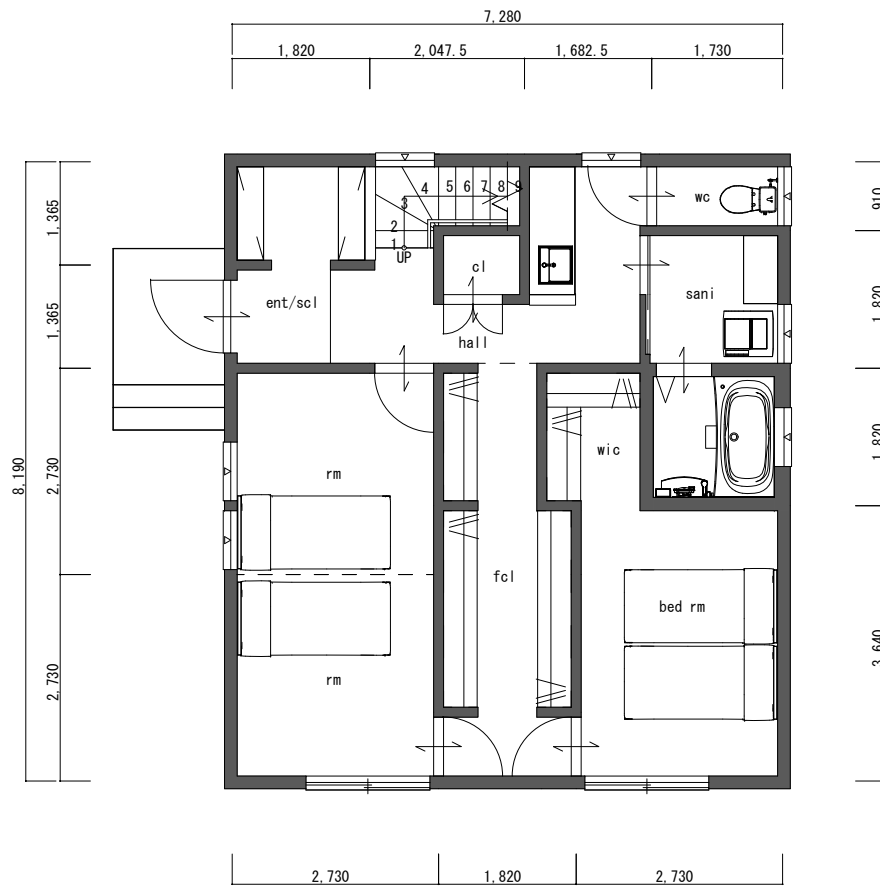


1階平面図 S=1/100

1F: 59.62m<sup>2</sup> (18.03t)  
 2F: 46.37m<sup>2</sup> (14.03t)  
 total: 105.99m<sup>2</sup> (32.06t)

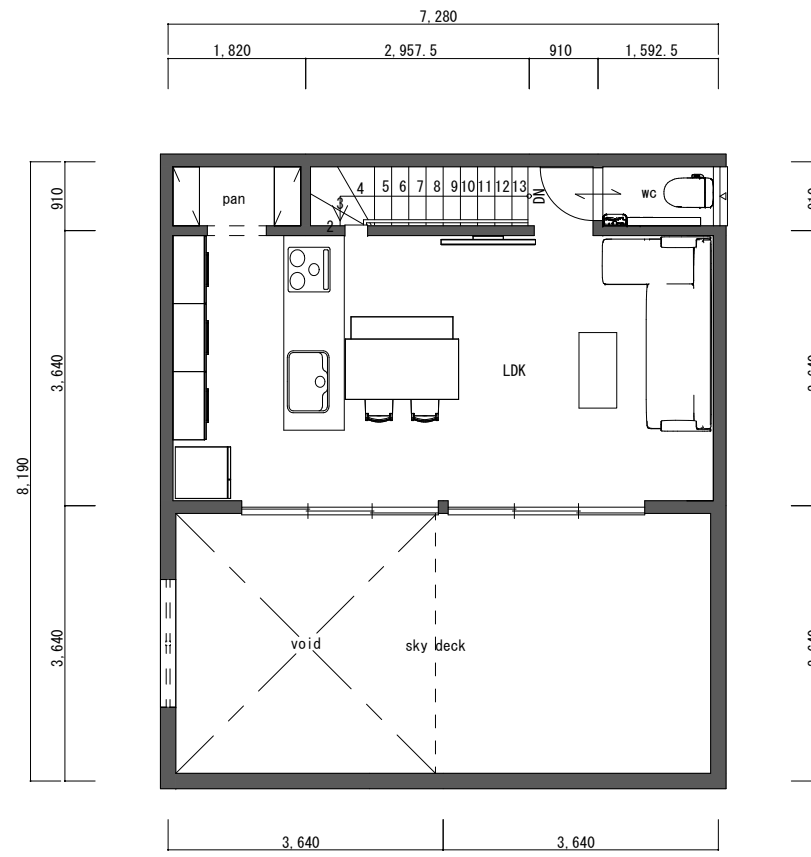


2階平面図 S=1/100

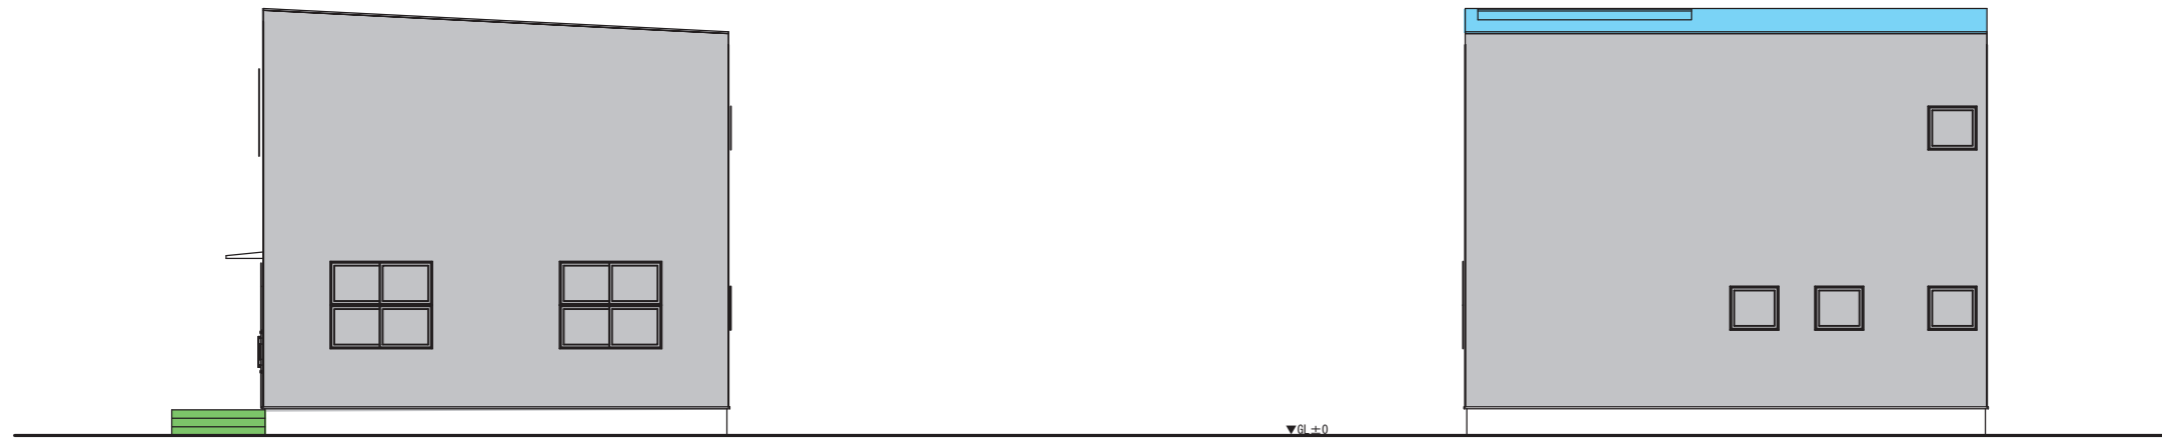

南側立面図 S=1/100

東側立面図 S=1/100

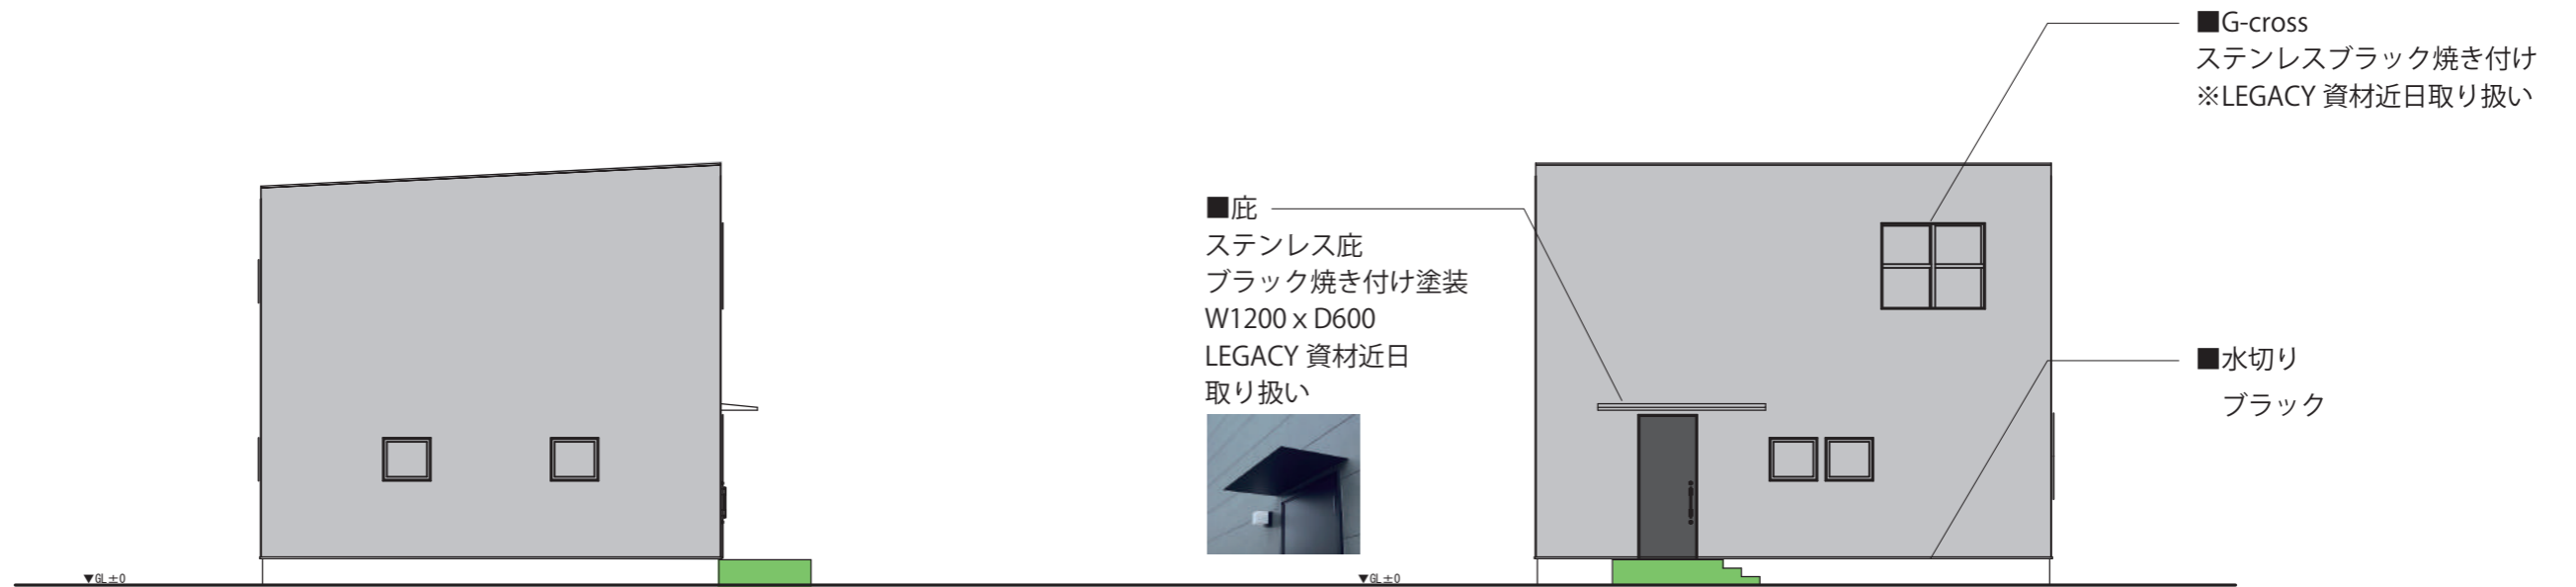

北側立面図 S=1/100

西側立面図 S=1/100

■G-cross  
ステンレスブラック焼き付け  
※LEGACY 資材近日取り扱い

■底  
ステンレス底  
ブラック焼き付け塗装  
W1200 x D600  
LEGACY 資材近日  
取り扱い




■水切り  
ブラック

■外壁



STO グレー色  
材：匠屋 工：スチライト工業（推奨）  
K2 モルタル工法の上 STC 塗壁フラット仕上げ

■屋根

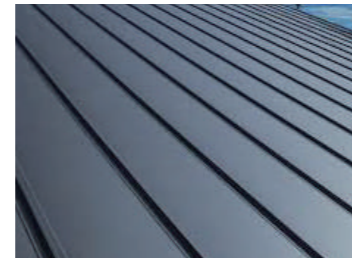

ガルバリウム鋼板  
ブラック  
立平形状  
唐草：ブラック

■アプローチ



LIXIL  
IPF-300/MMP-13  
300角タイル  
目地：イナメジグレー

■玄関扉



LIXIL ジェスタ2 M17  
マットブラック色  
ハンドルはブラック

■雨樋



タニマツ  
ブラック

タニタハウジング  
HACO  
ブラック

■サッシ



LIXIL サーモスIIH  
アルゴンガス入り  
外観：黒 内観：白




LUX BLACK  
Exterior material  
4x4.5

■床 LEGACY 資材  
 メーカー：プレイリーホームズ  
 種類：複合フローリング  
 品名：Bウォールナット  
 1820/1210/910 x 150 x 12



■床  
 メーカー：川島織物セルコン  
 種類：P タイル  
 品番：VFS642  
 見切り：ステンレス調目地棒



■バルコニー  
 メーカー：PASIO  
 カラー：ブラック  
 カラーズセット


--- 内容 ---  
 リビングセット/ラグ  
 スカイバス/BBQ グリル  
 タイルブラック/照明



■玄関タイル・アプローチ  
 メーカー：LIXIL  
 種類：メンフィス 300 角  
 品番：IPF-300/MMP-13  
 目地：イナメジグレー




■カウンター・笠木・框  
 メーカー：WILL SUZUKI  
 材質：タモ積層材クリエモカ近似色※  
 塗装：ウレタン塗装艶消し

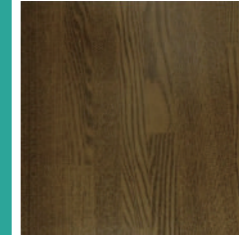

※LIXIL クリエカラー

■階段  
 現調  
 種類：箱階段  
 踏板：タモ積層材クリエモカ近似色  
 蹴込：白ポリ板 or クロス  
 ササラ：白塗装  
 手摺：アイアンブラック

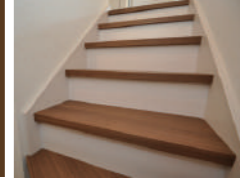


床材グレード UP!


■床 LEGACY 資材  
 メーカー：WILL SUZUKI  
 種類：無垢床材 N グレード UNI  
 品名：Bウォールナット 1820x120x15  
 色：クリアオイル塗装




床グレード UP の場合  
 床材に合わせて  
 ウォールナット積層材クリア塗装にて  
 材：WILL SUZUKI

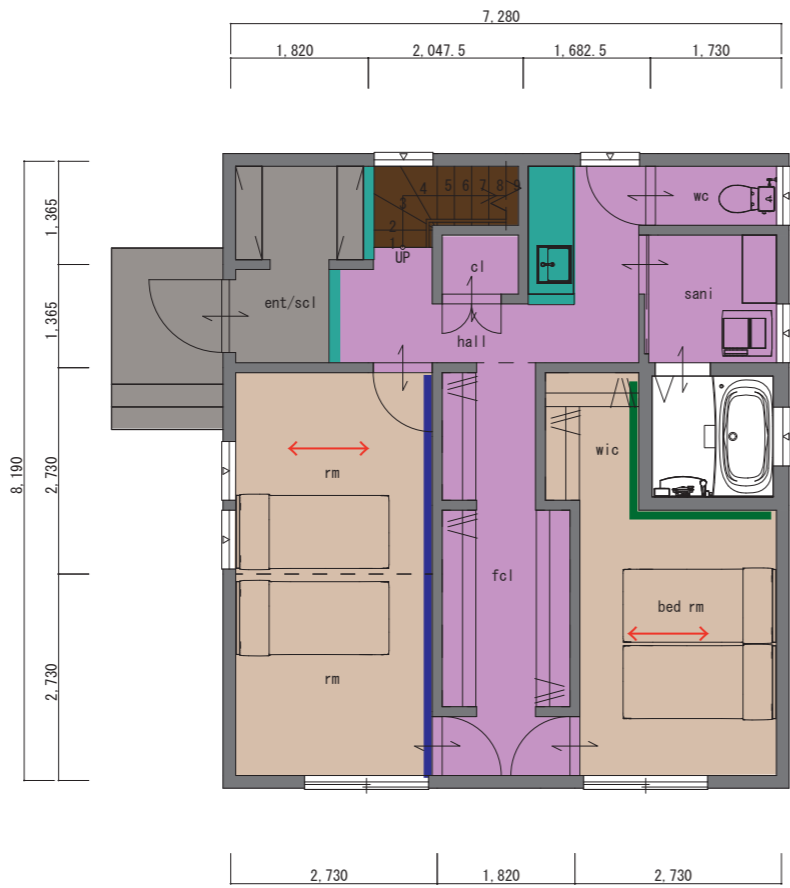

1F: 59.62㎡ (18.03t)  
 2F: 46.37㎡ (14.03t)  
 total: 105.99㎡ (32.06t)

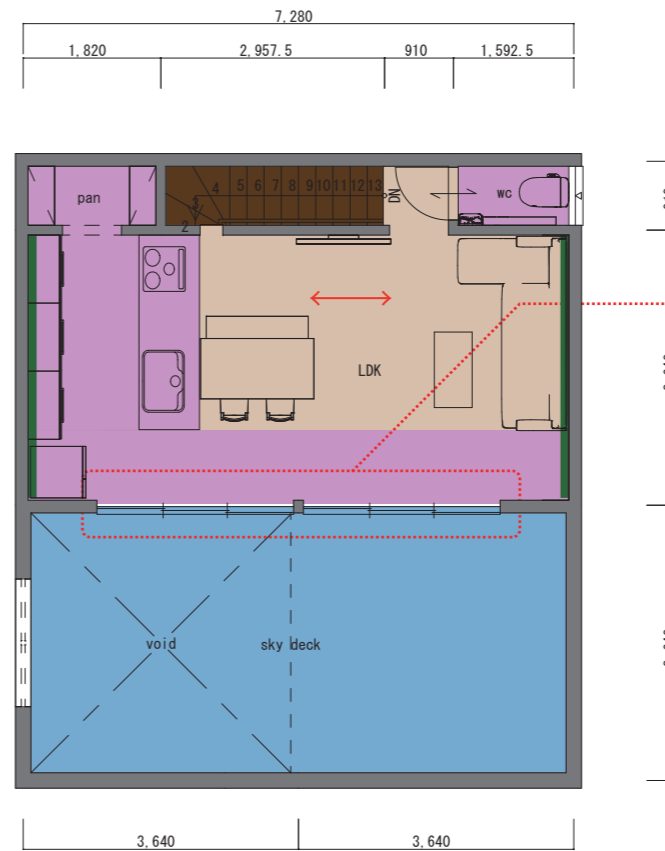

■バルコニー窓額縁  
 クロス巻き込み

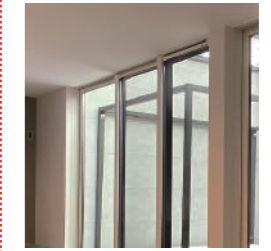


※赤点線以外の窓枠は  
 すべて LIXIL スマート 10


■基本クロス  
 メーカー：sangetsu  
 種類：珪藻土クロス  
 品番：RE-7860































■アクセントクロス  
 メーカー：TOKIWA  
 種類：マッスルウォール  
 品番：TWP2379
































■アクセントクロス  
 メーカー：TOKIWA  
 種類：マッスルウォール  
 品番：TWP2380






仕上表																													
項目	玄関				項目	リビング				項目	トイレ				項目	パントリー				項目	脱衣室				項目	廊下			
床		LIXIL		Ptile:川島織物セルコン		川島織物セルコン		川島織物セルコン		川島織物セルコン		川島織物セルコン		川島織物セルコン		川島織物セルコン													
		IPF-300/MMP-13		品番：VFS642		Ptile VFS642		Ptile VFS642		Ptile VFS642		Ptile VFS642		Ptile VFS642															
		300角タイル		プレイリーホームズ		ウォーンコンクリート		ウォーンコンクリート		ウォーンコンクリート		ウォーンコンクリート		ウォーンコンクリート															
		目地：イナメジグレー		ブラックウォルナット																									
		orダークグレー		複合フローリング																									
壁		■基本クロス		■基本クロス		■基本クロス		■基本クロス		■基本クロス		■基本クロス		■基本クロス		■基本クロス													
		メーカー：sangetsu		メーカー：sangetsu		メーカー：sangetsu		メーカー：sangetsu		メーカー：sangetsu		メーカー：sangetsu		メーカー：sangetsu															
		種類：珪藻土クロス		品番：RE-7860		種類：珪藻土クロス		種類：珪藻土クロス		種類：珪藻土クロス		種類：珪藻土クロス		種類：珪藻土クロス															
		品番：RE-7860		■アクセントクロス		品番：RE-7860		品番：RE-7860		品番：RE-7860		品番：RE-7860		品番：RE-7860															
				品番：TWP2379																									
天井		■基本クロス		■基本クロス		■基本クロス		■基本クロス		■基本クロス		■基本クロス		■基本クロス		■基本クロス													
		メーカー：sangetsu		メーカー：sangetsu		メーカー：sangetsu		メーカー：sangetsu		メーカー：sangetsu		メーカー：sangetsu		メーカー：sangetsu															
		種類：珪藻土クロス		種類：珪藻土クロス		種類：珪藻土クロス		種類：珪藻土クロス		種類：珪藻土クロス		種類：珪藻土クロス		種類：珪藻土クロス															
		品番：RE-7860		品番：RE-7860		品番：RE-7860		品番：RE-7860		品番：RE-7860		品番：RE-7860		品番：RE-7860															
その他		巾木：紐巾木		巾木：紐巾木		巾木：紐巾木		巾木：紐巾木		巾木：紐巾木		巾木：紐巾木		巾木：紐巾木		巾木：紐巾木													
		ホワイト色 □10程度		ホワイト色 □10程度		ホワイト色 □10程度		ホワイト色 □10程度		ホワイト色 □10程度		ホワイト色 □10程度		ホワイト色 □10程度															

仕上表																			
項目	主寝室				項目	子供部屋				項目					項目				
床		プレイリーホームズ		プレイリーホームズ															
		ブラックウォルナット		ブラックウォルナット															
		複合フローリング		複合フローリング															
		1820/1210/910 x 150 x 12		1820/1210/910 x 150 x 12															
壁		■基本クロス		■基本クロス															
		メーカー：sangetsu		メーカー：sangetsu															
		品番：RE-7860		品番：RE-7860															
		■アクセントクロス		■アクセントクロス															
		品番：TWP2379		品番：TWP2380															
天井		■基本クロス		■基本クロス															
		メーカー：sangetsu		メーカー：sangetsu															
		種類：珪藻土クロス		種類：珪藻土クロス															
		品番：RE-7860		品番：RE-7860															
その他		巾木：紐巾木		巾木：紐巾木															
		ホワイト色 □10程度		ホワイト色 □10程度															

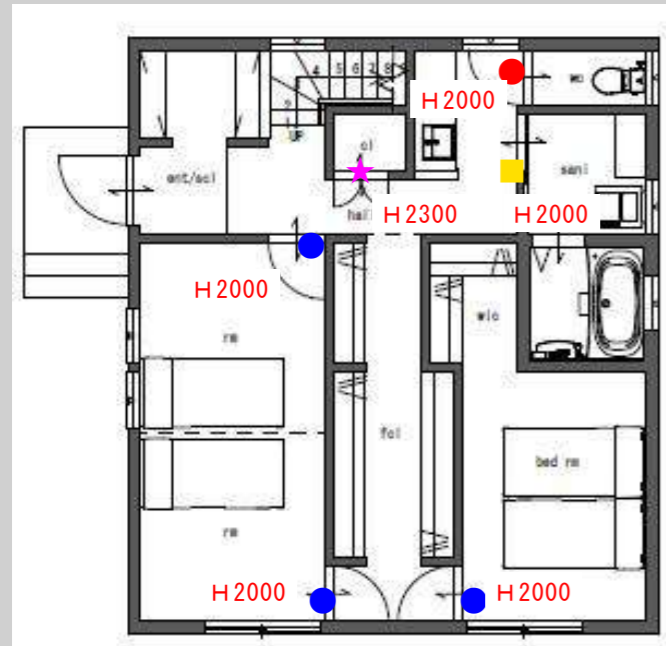

1F 平面図

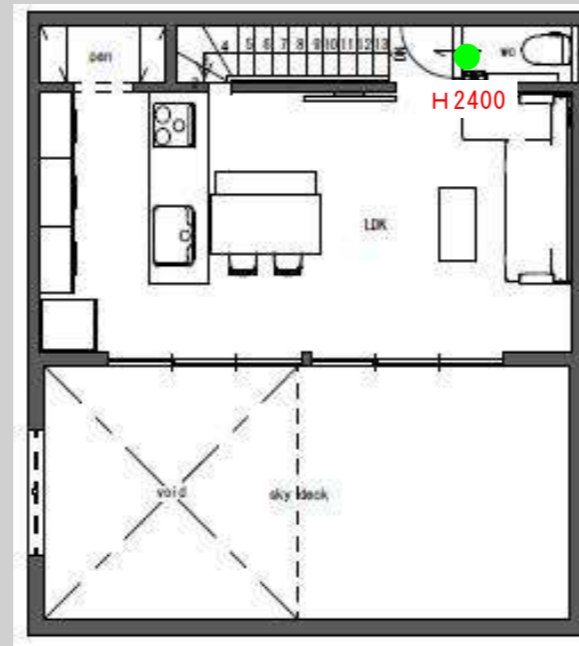

2F 平面図

### Lasissa S

合わせやすい色目で幅広くオーソドックスなインテリアをカバーするクリエカラー



クリエは、6色。自然な木肌のさらさら・ざらざらな風合いを表現しています。木がもつ風合いや色味を正確に表現。色彩の三属性（色相・明度・彩度）をもとにバランスのとれたカラーコーディネートを実現します。LIXILの共通カラーなので、キッチンや洗面化粧台などとコーディネートが可能です。

**New** 実際にインクを盛り上げて凹凸をつける効果の印刷層を追加し、自然な木肌のさらさら・ざらざらとした風合いを表現。さらに、自然な木の組織から生まれるテリ表現を追求し、光が当たった時よりリアルな木の表情が浮かび上がります。

木目導管・手触り印刷層（盛り上げ版）  
木肌・テリ表現印刷層  
木目表現印刷層  
ベースシート

**把手・引手**

スクエアL 引手

※カラー：アイアンブラック

**カラーバリエーション**

クリエ アイボリー	クリエ ペール	クリエ ラスク	クリエ モカ	クリエ ダーク	プレシャス ホワイト

**建具枠**

プレシャス ホワイト	クリエ モカ

**ドアストッパー**

外付け用ドアストッパー

アイアンブラック

● 標準ドア LAA

プレシャスホワイト

● 標準ドア LAC

クリエモカ

● 上吊片引戸標準 LAA

プレシャスホワイト

● クローゼットドア 両開き戸 LAA

プレシャスホワイト

● 標準ドア LAC

クリエモカ



※上記掲載の各写真・イラストはイメージです。



◆お願い  
 ・商品によっては、改良などにより仕様、寸法、カラーなどに多少の変更が生じる場合がありますのでご了承ください。  
 ・商品写真は印刷のため、現物と若干異なりますので、実際の商品見本でお確かめください。  
 ・商品写真は参考例です。実際に花瓶や小物等を置かれる場合は、落下等の事故がないように取り扱いにご注意ください。  
 ・表示価格は、商品代のみメーカー希望小売価格で、取付費・工事費、消費税、セット写真の小物など別途ご負担をお願いいたします。  
 ・掲載内容及び写真・図版の無断転載はかたくお断りします。（許可なく転載・流用した場合、損害賠償が発生します。）



Kitchen



※画像はイメージです。

仕様



カラー：メルクリオ

[ 面材カラー ]

ベース部




メルクリオ



ブラック

レイアウト	ペニンシュラ
サイズ	W2600
キッチンの高さ	H860 (標準の高さ)
シンク勝手方向	シンク右勝手 / R
納まり	加熱機器側面壁

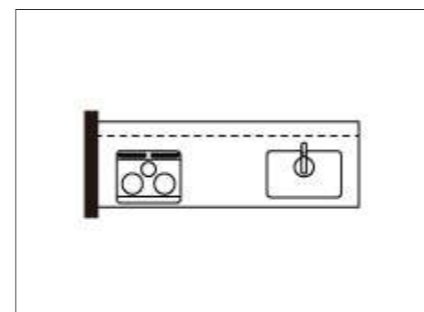

機器 ( ■ 選択機器 ■ 標準品 ■ オプション品 )

<p>加熱機器</p> <p>IH/w750/3口全てIH/日立</p>	<p>レンジフード</p> <p>レンジフード/L型ダクト付き/横壁付け用/H700/富士工業</p>	<p>水栓</p> <p>浄水機能付き/アンダーシンク複合水栓//グースネック/寒冷地仕様/三菱ケミカル・クリンスイ</p>	<p>食器洗い乾燥機</p> <p>スライドオープンタイプ(浅型)/リンナイ</p>	<p>シンク</p> <p>板金シンク</p>
<p>包丁差し</p> <p>ホワイト</p>	<p>カトラリートレー</p> <p>ホワイト</p>	<p>水切りプレート</p> <p>水切りプレート</p>	<p>カッティングボード</p> <p>カッティングボード</p>	<p>洗剤バスケット</p> <p>洗剤バスケット</p>

GRAFTEKT kh	GRAFTEKT kh	GRAFTEKT kh	GRAFTEKT kh	GRAFTEKT kh
GRAFTEKT kh	GRAFTEKT kh	GRAFTEKT kh	GRAFTEKT kh	GRAFTEKT kh

・商品によっては、製品改良などにより仕様・寸法・色などを予告なしに変更させていただく場合がございます。  
 ・製品の色は印刷物のため実際の色とは異なる場合がございます。  
 ・記載されている写真、アイソメ図(線画)はあくまで参考としてご覧下さい。  
 ・個別の物件には対応出来ない場合がございます。詳しくは図面にてご確認ください。

## Backset



※画像はイメージです。

## 仕様

カラー

メルクリオ


[ 面材カラー ]



メルクリオ



ブラック

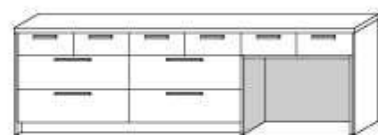

レイアウト bs-B3  
ベースのみ オープンスペース付き

間口・左右 W2750/オープンスペース右

高さ H860 (標準の高さ)

扉・奥行 D450引出し仕様

## 本物を越えた EVALT<sup>®</sup>

ヨーロッパから直輸入しているエバルトは、キズ、摩耗、汚れ、水、衝撃に強く、キッチンに最適な高機能素材です。

さらに本物の素材にはないエバルトの精度が、GRAFTEKTのオーソドックスでしっかりとしたデザインを実現させます。

2つの機能性を兼ね備えたエバルトはもはや本物を越えています。



**汚れ** がつきにくい

酢や醤油など調味料をこぼしてもシミになりやすく、美しさを長く保ちます。



**キズ** がつきにくい

表面は堅く、エンボス加工を施しているためキズが自立しにくくなります。




**水に強い**

木口材を3重貼りにすることにより水の侵入を防いでいます。



**衝撃に強い**

ワークトップの角への衝撃に耐えるため、木口材を3重貼りすることで衝撃を吸収し高い耐久性を発揮します。

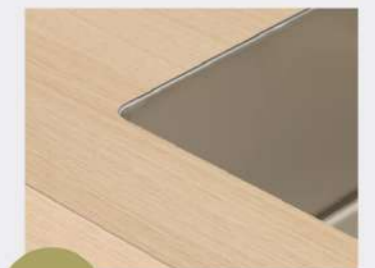

**滑らかなシンクとの結合**

ステンレスシンクとエバルトワークトップのつなぎ目が、一体形成のようになめらかな仕上がりなので、汚れがたまることなく衛生的です。

・商品によっては、製品改良などにより仕様・寸法・色などを予告なしに変更させていただく場合がございます。  
・製品の色は印刷物のため実際の色とは異なる場合がございます。  
・記載されている写真、アイソメ図(線画)はあくまで参考としてご覧下さい。  
・個別の物件には対応出来ない場合がございます。詳しくは図面にてご確認ください。



# システムバスルーム アライズ Kタイプ

# LIXIL



CG合成によるイメージ画像です。

## 壁パネルカラー Lパネルアクセント張り

### アクセント 鏡面



### アクセント HT



## 浴槽カラー ルフレトーン



## エプロンカラー



## 床カラー キレイサーモフロア 加飾



## 浴槽(ルフレトーン)

大理石のような上質な光沢と華やかなきらめきをまとう人工大理石浴槽。



## キレイサーモフロア

スポンジでお掃除ラクラク。寒い冬場でも、冷ヤツとしらない。



## くるりんポイ排水口

浴槽排水を利用した強いうずが、汚れを流す。



※イラストはイメージ  
※効果的な渦流を発生させるためには、浴槽水位が150mm以上必要です。

## サーモバスS

お湯が冷めにくい、浴槽保温材と保温組フタの“ダブル保温”構造。



※イメージ区  
フタの形状が実際とは異なります。

## 換気設備



24: 常時換気機能付  
100V換気乾燥暖房機  
UFD-111A

## ミナモ浴槽



※ご選定品に浴槽内握りバーは付きません。  
操作ボタン 排水栓  
プッシュワンウェイ排水栓  
<メタル調>

## 洗い場側水栓



カラーバリエーション  
 ロホワイト  ブラック  
ワイドレバー水栓  
BF-WW147TXV-PU2

## シャワーヘッド



カラーバリエーション  
 ロホワイト  ブラック  
スイッチ付エコアクアシャワー(メタル調)  
BF-SL6MBGE-PU/N11

## カウンター



カラーバリエーション  
 ロFW1  ロN11  ロY84  
まる洗いカウンター(ワイド)

## 照明



ダウンライト(LED)3灯  
LE-D1-7A/1L

## ミラー



ワイドミラー  
KGM-13240DS

## 収納



カラーバリエーション  
 ロホワイト  ロベージュ  
スマートエスコートバーメタルシェルフ(洗い場側+浴槽側)

## ドア



プッシュプルハンドル(スタンダード)  
カラーバリエーション  
本体カラー  
 WM (Sホワイト)  
 S1 (シルバーク)  
 K (ブラック)  
※プッシュプルハンドルはドア本体と同系色です。  
開き戸 [11mm段差] (800W)  
UDY-8002006UL(29)/K-P2-K

## タオル掛



TB-400E-K

## スライドフック付握りバー




スライドフック付握りバー(メタル調)  
CKNB(7)-B-L800/CH

## 天井



※写真はイメージです。  
平天井(廻し縁なし)

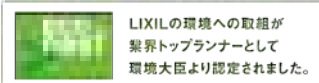

◆お願い  
・商品によっては、改良などにより仕様、寸法、カラーなどに多少の変更が生じる場合がありますのでご了承ください。  
・商品写真は印刷のため、現物と若干異なりますので、実際の商品見本でお確かめください。  
・商品写真は参考例です。実際に花瓶や小物等を置かれる場合は、落下等の事故がないように取り扱いにご注意ください。  
・表示価格は、商品代みのメーカー希望小売価格で、取付費・工事費、消費税、セット写真の小物など別途ご負担をお願いいたします。  
・掲載内容及び写真・図版の無断転載はかたくお断りします。(許可なく転載・流用した場合、損害賠償が発生します。)

株式会社 LIXIL

M20061400308-001





3DCGによるイメージ画像です。  
反対壁に設置されている商品がある場合は表示されておられません。



機能一覧			
キレイ機能	エコ機能	快適機能	
アquaセラミック(ISO抗菌準拠)	超節水ECO5(大5L、小3.8L)	パワー脱臭	
パワーストリーム洗浄	スーパー節電	暖房便座	
お掃除リフトアップ(手動)	ワンタッチ節電(8h)	スローダウン便座	
女性専用レディスノズル	電源スイッチ	便座ヒーターオートOFF	
スッキリノズルシャッター	洗浄機能	着座センサー	
ノズルそうじ	おしり洗浄(泡ジェット洗浄)	リモコン	
ノズルオートクリーニング	おしりワイド洗浄	点字対応	
ノズル先端着脱	おしりマッサージ洗浄		
キレイ便座	ビデ洗浄(泡沫ソフト)		
便フタワンタッチ着脱	ワイドビデ洗浄		
抗菌樹脂(ISO抗菌準拠)	ノズル位置調節		

カラーバリエーション	リモコンデザイン
<input checked="" type="checkbox"/> BW1 ビュアホワイト <input type="checkbox"/> BN8 木ホワイト <input type="checkbox"/> LR8 ピンク <input type="checkbox"/> BB7 ブルグレー	 壁リモコン

## キレイ機能

### アquaセラミック

従来の陶器ではできなかった「ガンコな水アカ」も「汚れ」もどちらも落とせる、お掃除ラクラクな衛生陶器です。



# 100年クリーン

## AQUA CERAMIC

### パワーストリーム洗浄



強力な水流が便器鉢内のすみずみまで回り、少ない水でもしっかり汚れを洗い流します。

### フチレス形状



フチを丸ごとなくし、サッとひと拭き、お掃除ラクラクです。

## 紙巻器



TJシリーズ 紙巻器  
FKF-AD32C

## タオルリング



TJシリーズ タオルリング  
FKF-AD70C

## しっかりエコ

地球環境に配慮した、強力洗浄の超節水トイレ。

一般家庭内でトイレはもっとも使用水量が多く、全体の28%も使用しています。

この貴重な水を大切に使うことを考え、強い洗浄力そのままに従来品より大幅に洗浄水量を減らしました。

「超節水ECO5トイレ」なら、大13L便器と比べ約**69%**、大8L便器と比べ約**49%**節水できます。

# ECO5

3日でおフロ1杯以上の節水効果

大8L便器に比べ、超節水ECO5トイレは、3日でおフロ1杯分以上<sup>\*</sup>節約できます。

※おフロ1杯を180Lで計算

(試算条件)4人家族(男性2人、女性2人)が大1回/人・日、小3回/人・日使用した場合で算出。

## コンパクトなフォルム

コンパクト設計の奥行760mmなので、空間をより広々でき、ゆとりを生み出します。



## お掃除リフトアップ

真上をしっかり上がるから、お掃除できなかったすき間汚れが奥まで楽に拭き取れて、気になるにおいの元もカットします。



## 手洗しやすいフォルム

手の洗いやすさを考えた、広くて深い手洗鉢です。



## パワー脱臭

着座すると自動で脱臭。




## キレイ便座

汚れが入りやすいつぎ目がありません。新素材により気になる便座裏の汚れもサッとひと拭き、お掃除ラクラク。



## スッキリノズルシャッター


使わないときはノズルを収納。男子小用時などの汚れの心配もなく、ノズルはいつも清潔。シャッターは着脱可能なので、お手入れも簡単です。

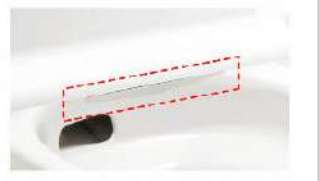

◆お願い  
 ・商品によっては、改良などにより仕様、寸法、カラーなどに多少の変更が生じる場合がありますのでご了承ください。  
 ・商品写真は印刷のため、現物と若干異なりますので、実際の商品見本でお確かめください。  
 ・商品写真は参考例です。実際に花瓶や小物等を置かれる場合は、落下等の事故がないように取り扱いにご注意ください。  
 ・表示価格は、商品代のみメーカー希望小売価格で、取付費・工事費、消費税、セット写真の小物など別途ご負担をお願いいたします。  
 ・掲載内容及び写真・図版の無断転載はたくお断りします。(許可なく転載・流用した場合、損害賠償が発生します。)

**LIXIL長期保証サービス**  
 詳細はWEBをご確認ください



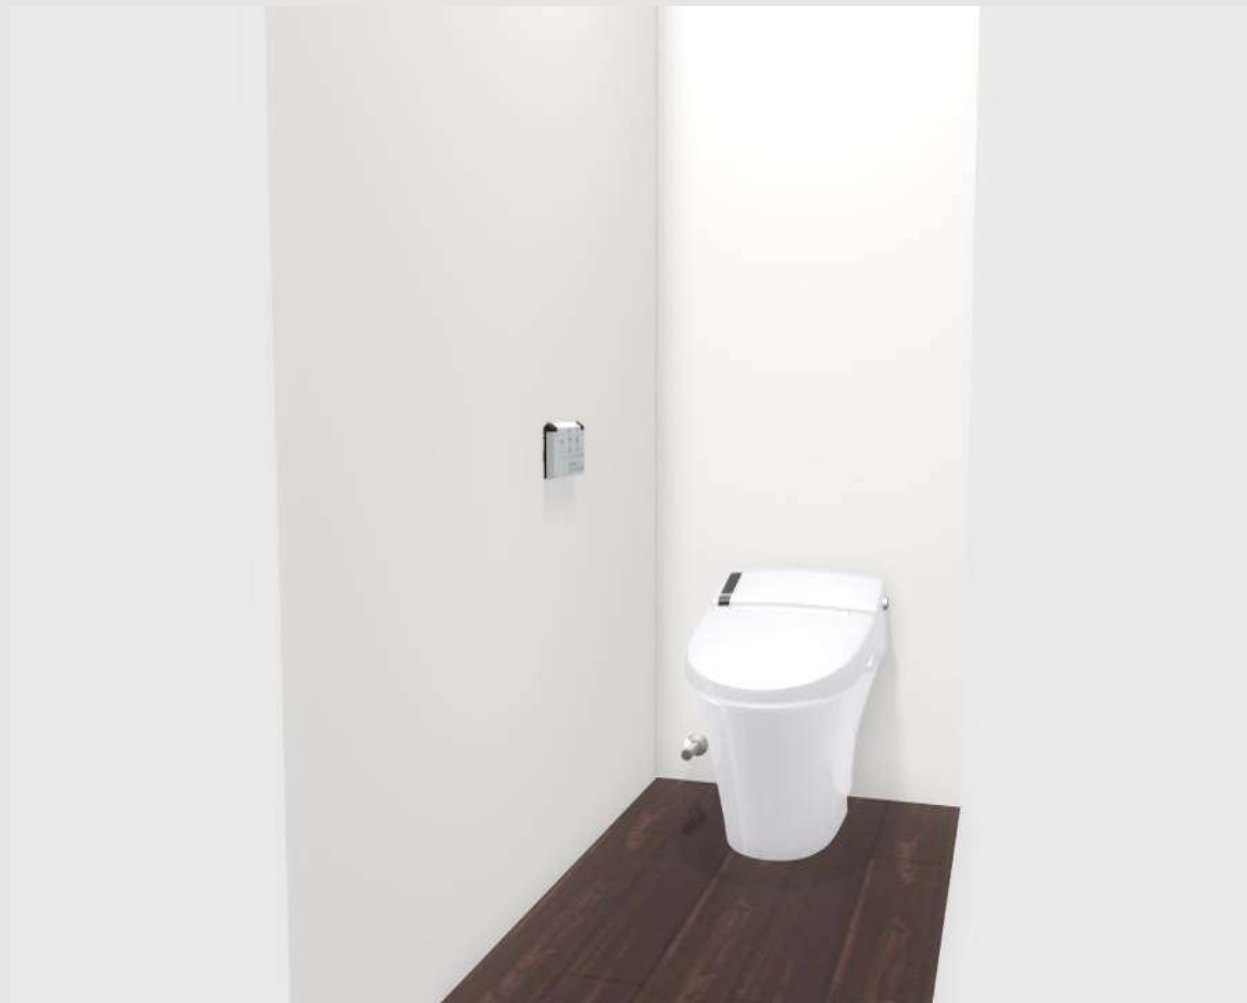

3DCGによるイメージ画像です。  
反対壁に設置されている商品がある場合は表示されておられません。



## 機能一覧

キレイ機能	抗菌樹脂 (ISO抗菌準拠)	ノズル位置調節
アquaセラミック (ISO抗菌準拠)	エコ機能	快適機能
パワーストリーム洗浄	超節水ECO5 (大5L、小3.8L)	フルオート便座
お掃除リフトアップ (手動)	スーパー節電	フルオート便器洗浄 (男子小洗浄対応)
女性専用レディスノズル	ワンタッチ節電 (8h)	リモコン便器洗浄
スッキリノズルシャッター	電源スイッチ	Wパワー脱臭
ノズルお掃除モード	洗浄機能	暖房便座
ノズルそうじ	おしり洗浄 (泡ジェット洗浄)	スローダウン便座
ノズルオートクリーニング	おしりワイド洗浄	便座ヒーターオートOFF
ノズル先端着脱	おしりマッサージ洗浄	着座センサー
キレイ便座	ビデ洗浄 (泡沫ソフト)	リモコン
便フタワンタッチ着脱	ワイドビデ洗浄	点字対応
		スマートECOは対応なし

## カラーバリエーション



壁リモコン

## アquaセラミック

落ちるんです。  
100年クリーン「アquaセラミック」

従来の陶器ではできなかった「ガンコな水アカ」も「汚れ」もどちらも落とせる、お掃除ラクラクな衛生陶器です。

# 100年 クリーン AQUA CERAMIC



お掃除するたび、ガンコな水アカが落ちるんです。<sup>※1</sup>

※1 汚れがひどい時は、水を含ませたメラミンスポンジでこすってください。

水のチカラで汚物がツルンと落ちるんです。<sup>※2</sup>

※2 汚れが残る時は、スポンジやお掃除ブラシでこすってください。

## しっかりエコ

地球環境に配慮した、強力洗浄の超節水トイレ。

「超節水ECO5トイレ」なら、  
大13L便器と比べ **約69%**  
大8L便器と比べ **約49%**  
節水できます。

# ECO5



(大8L便器の場合。おフロ1杯を180Lで計算。)

[試算条件] 4人家族 (男性2人、女性2人) が大1回/日、小3回/日使用した場合で算出。

## フルオート便座

手を触れることなく、フタの開け閉めがフルオート。



## フルオート便器洗浄

着座時間に応じて大・小切替。便座から立ち上がりで自動で洗浄。洗し忘れの心配もありません。



## キレイ機能

### お掃除リフトアップ



LIXILならしっかり上がって、しっかり拭ける。お掃除ができなかったスキマ汚れが奥まで楽に拭き取れて、気になるニオイの元もカットします。

### キレイ便座

汚れが入りやすいつぎ目がありません。新素材により気になる便座裏の汚れもサッとひと拭き。お掃除ラクラク、LIXILオリジナルの便座です。



### スッキリノズルシャッター



使わないときはノズルを収納。男子小用時などの汚れの心配もなく、ノズルはいつも清潔。着脱式でお手入れも簡単。

### ノズル先端着脱



ノズルの先が簡単に取り替えられます。キレイなノズルのシャワーでリフレッシュ。清潔新提案です。

## すっきりコンパクト

従来のタンク付トイレと比べて奥行寸法が140mm短縮。動作空間が35% (奥行1200mmの空間の場合) も広がって居心地良く過ごせます。



奥行-140mm

従来品

650mm

790mm

## ブースター付

本体に低流動圧対応ブースターを搭載できるので、2階以上の水圧が低くなりやすい場合でも安心してご使用いただけます。



## パワーストリーム洗浄

強力な水流が便器鉢内のすみずみまで回り、少ない水でもしっかり汚れを洗い流します。



写真は洗浄イメージです。


## Wパワー脱臭

着座すると脱臭を開始。使用後は、次に使う人のために、より強力にニオイを吸引します。



◆お願い  
 ・商品によっては、改良などにより仕様、寸法、カラーなどに多少の変更が生じる場合がありますのでご了承ください。  
 ・商品写真は印刷のため、現物と若干異なりますので、実際の商品見本でお確かめください。  
 ・商品写真は参考例です。実際に花瓶や小物等を置かれる場合は、落下等の事故がないように取り扱いにご注意ください。  
 ・表示価格は、商品代みのメーカー希望小売価格で、取付費・工事費、消費税、セット写真の小物など別途ご負担をお願いいたします。  
 ・掲載内容及び写真・図版の無断転載はたくお断りします。(許可なく転載・流用した場合、損害賠償が発生します。)



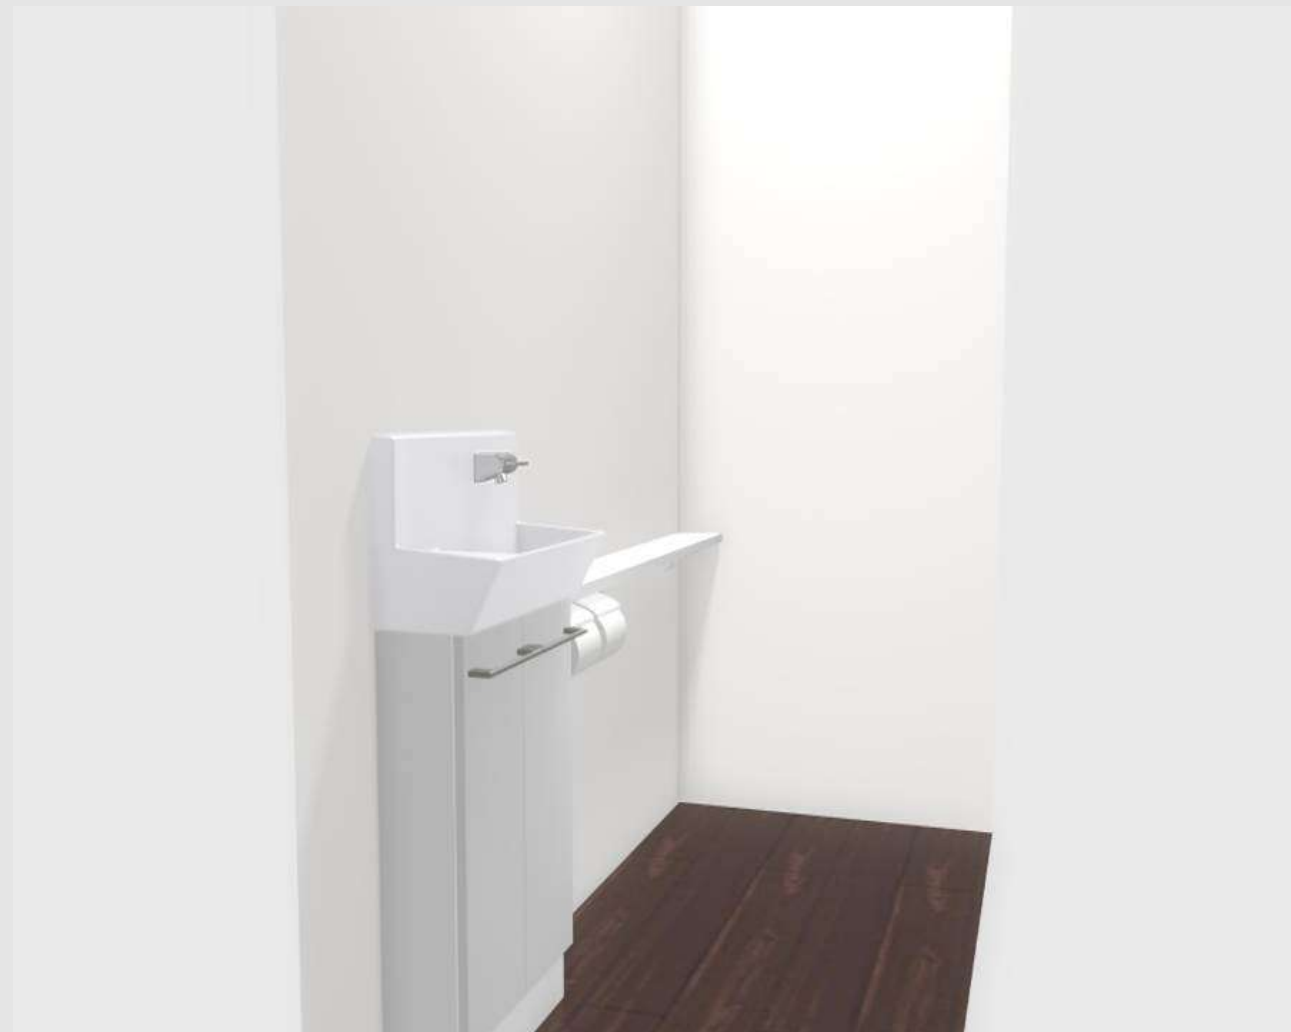

3DCGによるイメージ画像です。  
反対壁に設置されている商品がある場合は表示されていません。

## カラーバリエーション

<input checked="" type="checkbox"/>	<input type="checkbox"/>	<input type="checkbox"/>	<input type="checkbox"/>	<input type="checkbox"/>	<input type="checkbox"/>	<input type="checkbox"/>	<input type="checkbox"/>	<input type="checkbox"/>	<input type="checkbox"/>
扉：WA (ホワイト)	扉：WA (ホワイト)	扉：LP (クリエール)	扉：LP (クリエール)	扉：LD (クリエーク)	扉：LD (クリエーク)	扉：LL (クリエラス)	扉：LL (クリエラス)	扉：LM (クリエカ)	扉：LM (クリエカ)
手洗器：BW1 (ビュアホワイト)	手洗器：BN8 (オホワイト)	手洗器：BW1 (ビュアホワイト)	手洗器：BN8 (オホワイト)	手洗器：BW1 (ビュアホワイト)	手洗器：BN8 (オホワイト)	手洗器：BW1 (ビュアホワイト)	手洗器：BN8 (オホワイト)	手洗器：BW1 (ビュアホワイト)	手洗器：BN8 (オホワイト)

## フランジレス排水口でお掃除ラクラク

フランジレス排水口+バックガードでお掃除ラクラク。



排水口まわりの金具(フランジ)をなくして継ぎ目のないポウルを実現。汚れがたまりにくく、ふき取り掃除も簡単です。



## アクアセラミック

従来の陶器ではできなかった「ガンコな水アカ」も「汚れ」もどちらも落とせる、お掃除ラクラクな衛生陶器です。



## コンパクトでも収納力しっかり

0.5坪の奥行きを有効に使った幅広形状。キャビネット内はデッドスペースの少ない棚付です。



収納例  
トイレットペーパー ×4  
洗剤 ×1  
ブラシ ×1  
※写真はイメージです。

## 水栓金具



操作しやすいレバーハンドルタイプです。

ハンドル水栓


## タオル掛



さりげない形状ですっきりタオルが掛けられます。

## 選びやすい左右共通仕様

左右共通設計なので、建築条件に応じて選ぶわずらわしさが軽減しました。

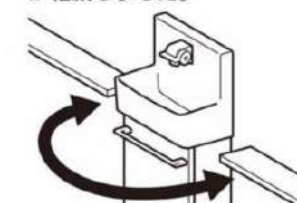

## 低ホルムアルデヒド最高等級

F☆☆☆☆  
下地材を含むすべての木質系材料

建築基準法(シックハウス対策)が定めたホルムアルデヒド放散速度に関する基準の最高等級区分を満たす商品です。