


●電気ボックス	BQKN8315B	ブラック
●インターホン	Panasonic	VL-SWD220K
●スイッチプレート	Panasonic	コスモスクエア
●センサースイッチ	Panasonic	勝手にスイッチ
●屋外防水コンセント	Panasonic	WK4602BK
●煙感知器	Panasonic	SHK-38455

スイッチ高さ・・・H=950（図面に高さ指示あるものを除く）
コンセント高さ・・・FL+250 ※特記無き場合
エアコンコンセント・・・天井付け

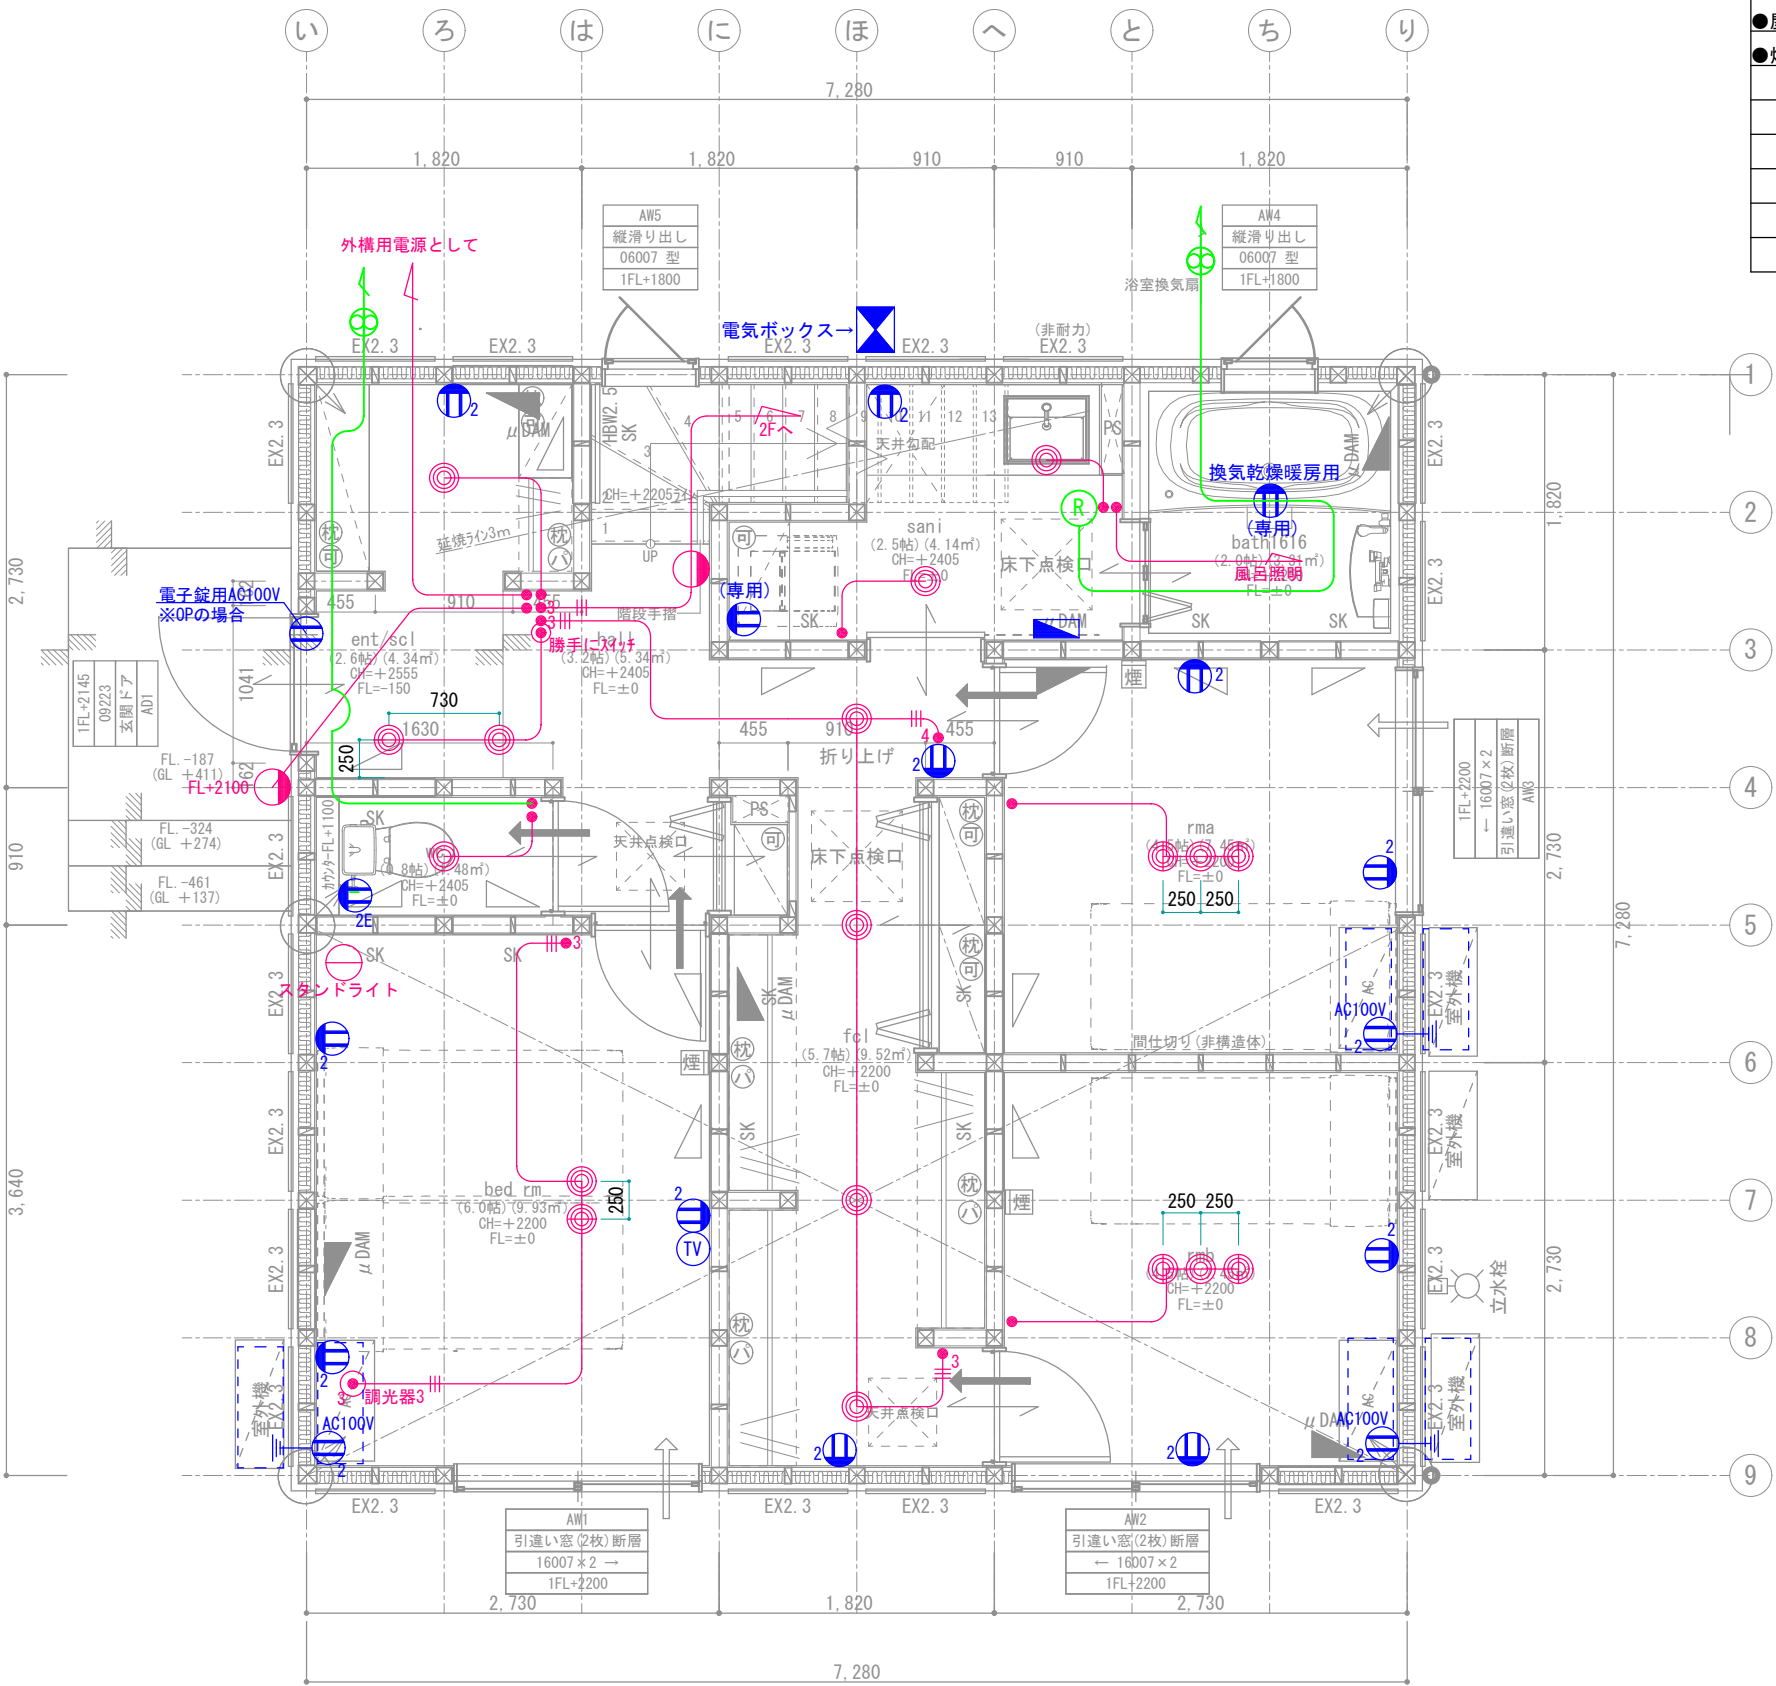

凡 例 電灯配線	
	電灯配線（CL）
	電灯配線（コードペンダント）
	電灯配線（ダウンライト）
	電灯配線（ブラケット）
	電灯配線（スポットライト）
	電灯配線（間接照明）
	シーリングファン
	スイッチ
	3路スイッチ
	4路スイッチ
	コンセント
	アース付コンセント
	エアコン用コンセント
	防水コンセント
	電話
	TV
	インターホン
	給湯器リモコン
	分電盤
	LAN配線

