


●電気ボックス	BQKN8315B	ブラック
●インターホン	Panasonic	VL-SWD220K
●スイッチプレート	Panasonic	コスモスクエア
●センサースイッチ	Panasonic	勝手にスイッチ
●屋外防水コンセント	Panasonic	WK4602BK
●煙感知器	Panasonic	SHK-38455

スイッチ高さ・・・H=950（図面に高さ指示あるものを除く）
コンセント高さ・・・FL+250 ※特記無き場合
エアコンコンセント・・・天井付け

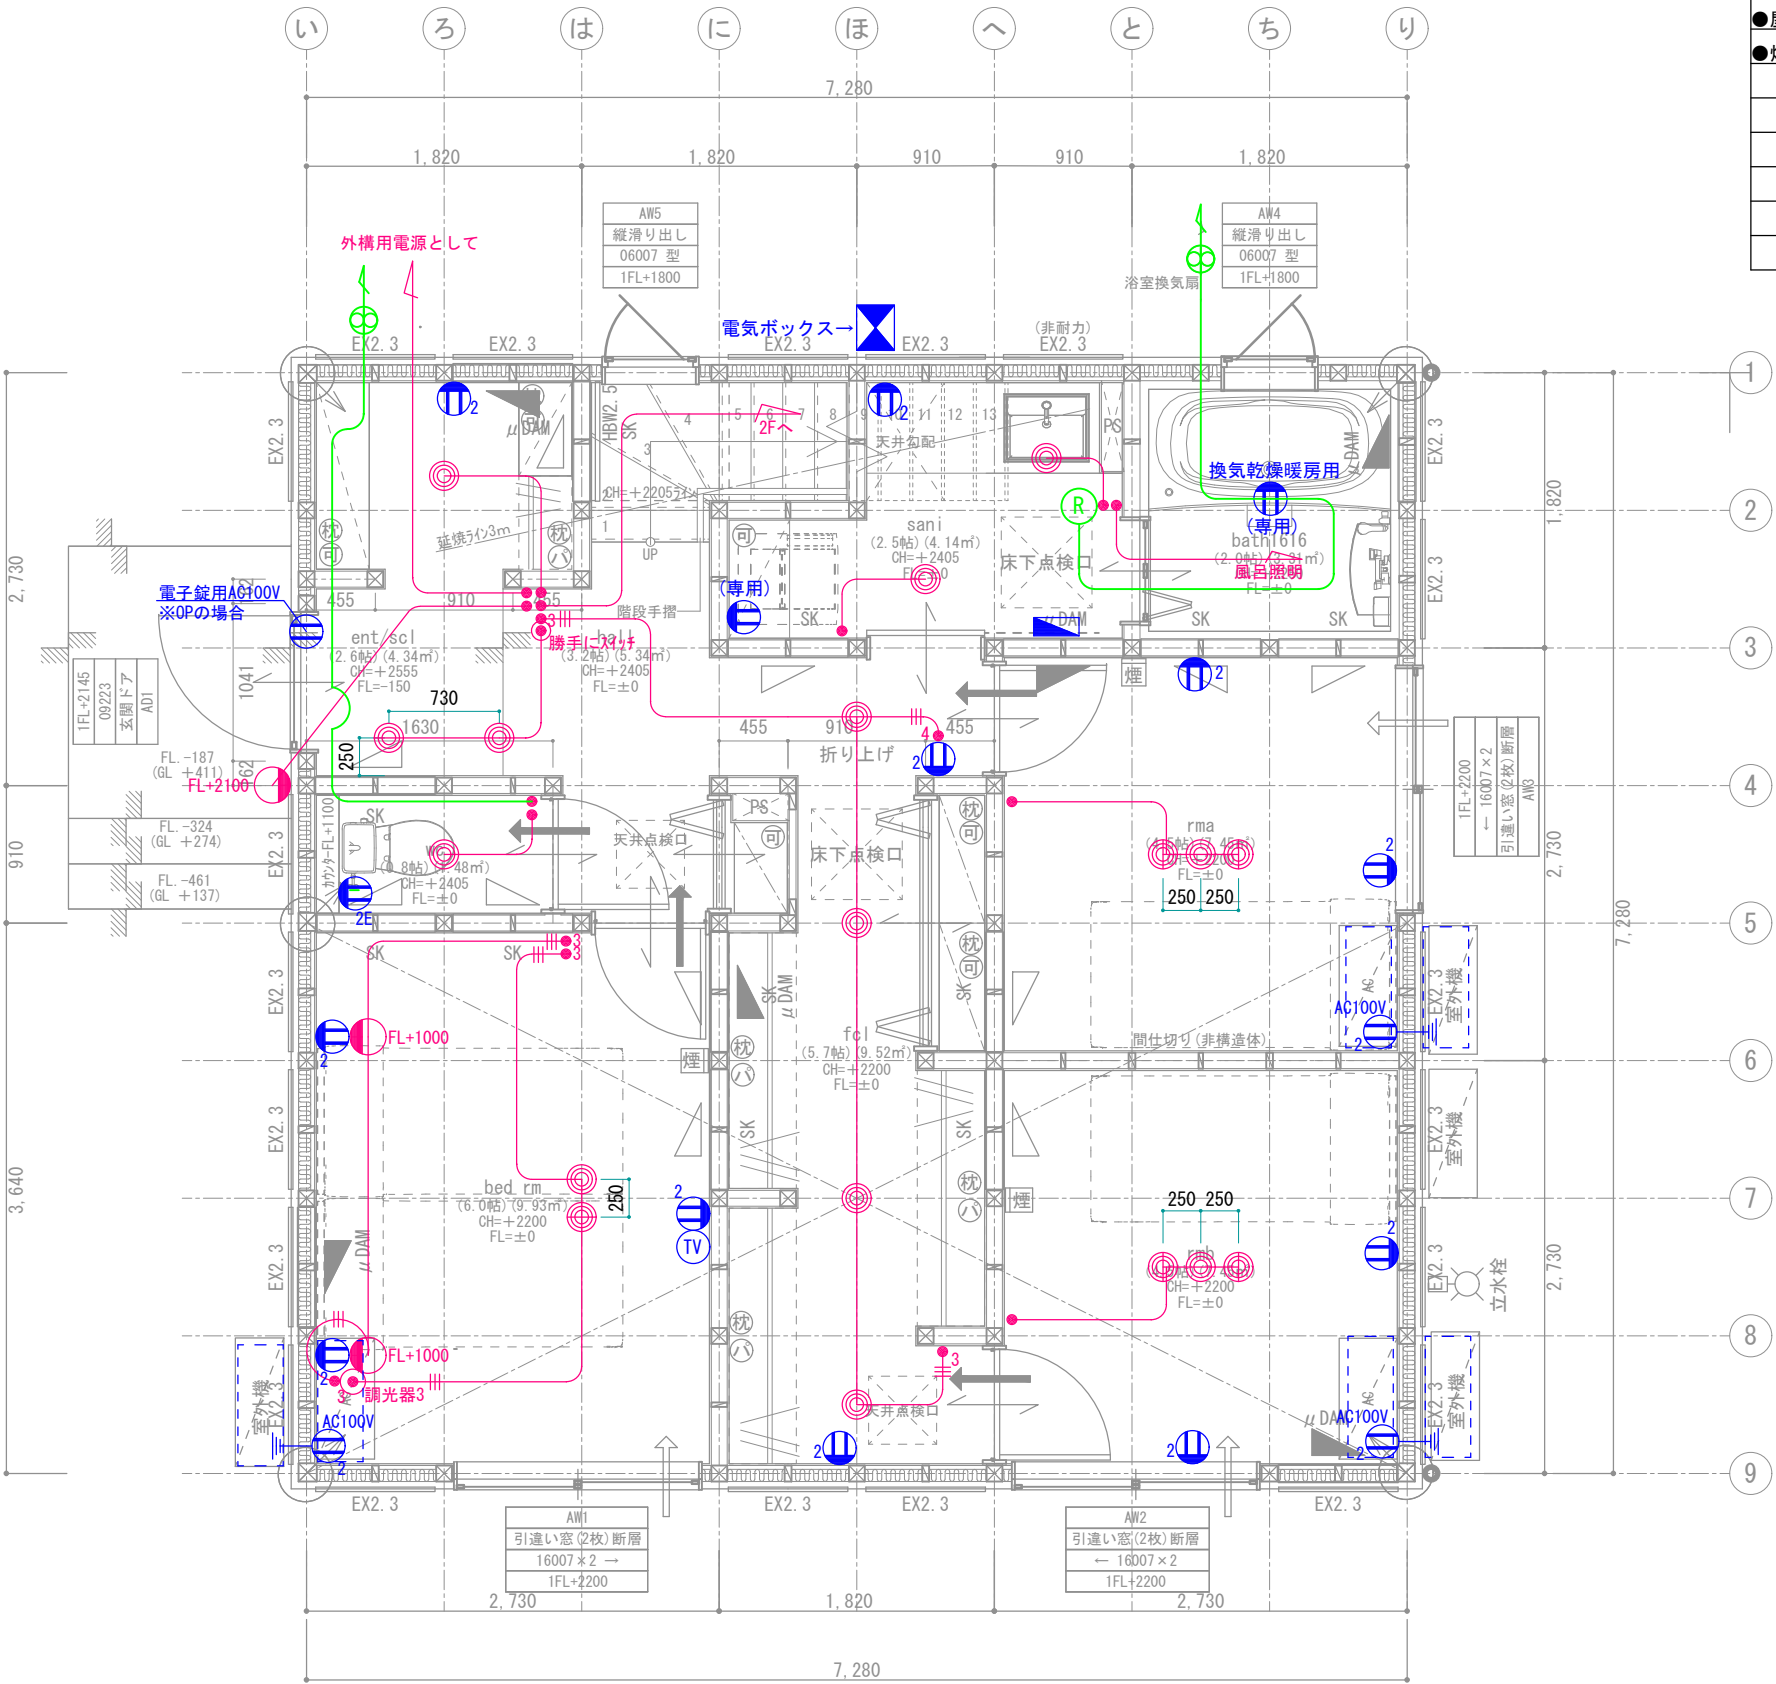

凡	例	電灯配線
○		電灯配線 (CL)
⊖		電灯配線 (コードペンダント)
⊙		電灯配線 (ダウンライト)
◐		電灯配線 (ブラケット)
◑		電灯配線 (スポットライト)
⊕		電灯配線 (間接照明)
✦		シーリングファン
●		スイッチ
● <sub>3</sub>		3路スイッチ
● <sub>4</sub>		4路スイッチ
⊖ <sub>2</sub>		コンセント
⊖ <sub>2E</sub>		アース付コンセント
⊖ <sub>AC</sub>		エアコン用コンセント
⊖ <sub>2WP</sub>		防水コンセント
TEL		電話
TV		TV
ⓐ		インターホン
ⓑ		給湯器リモコン
■		分電盤
LAN		LAN配線

